


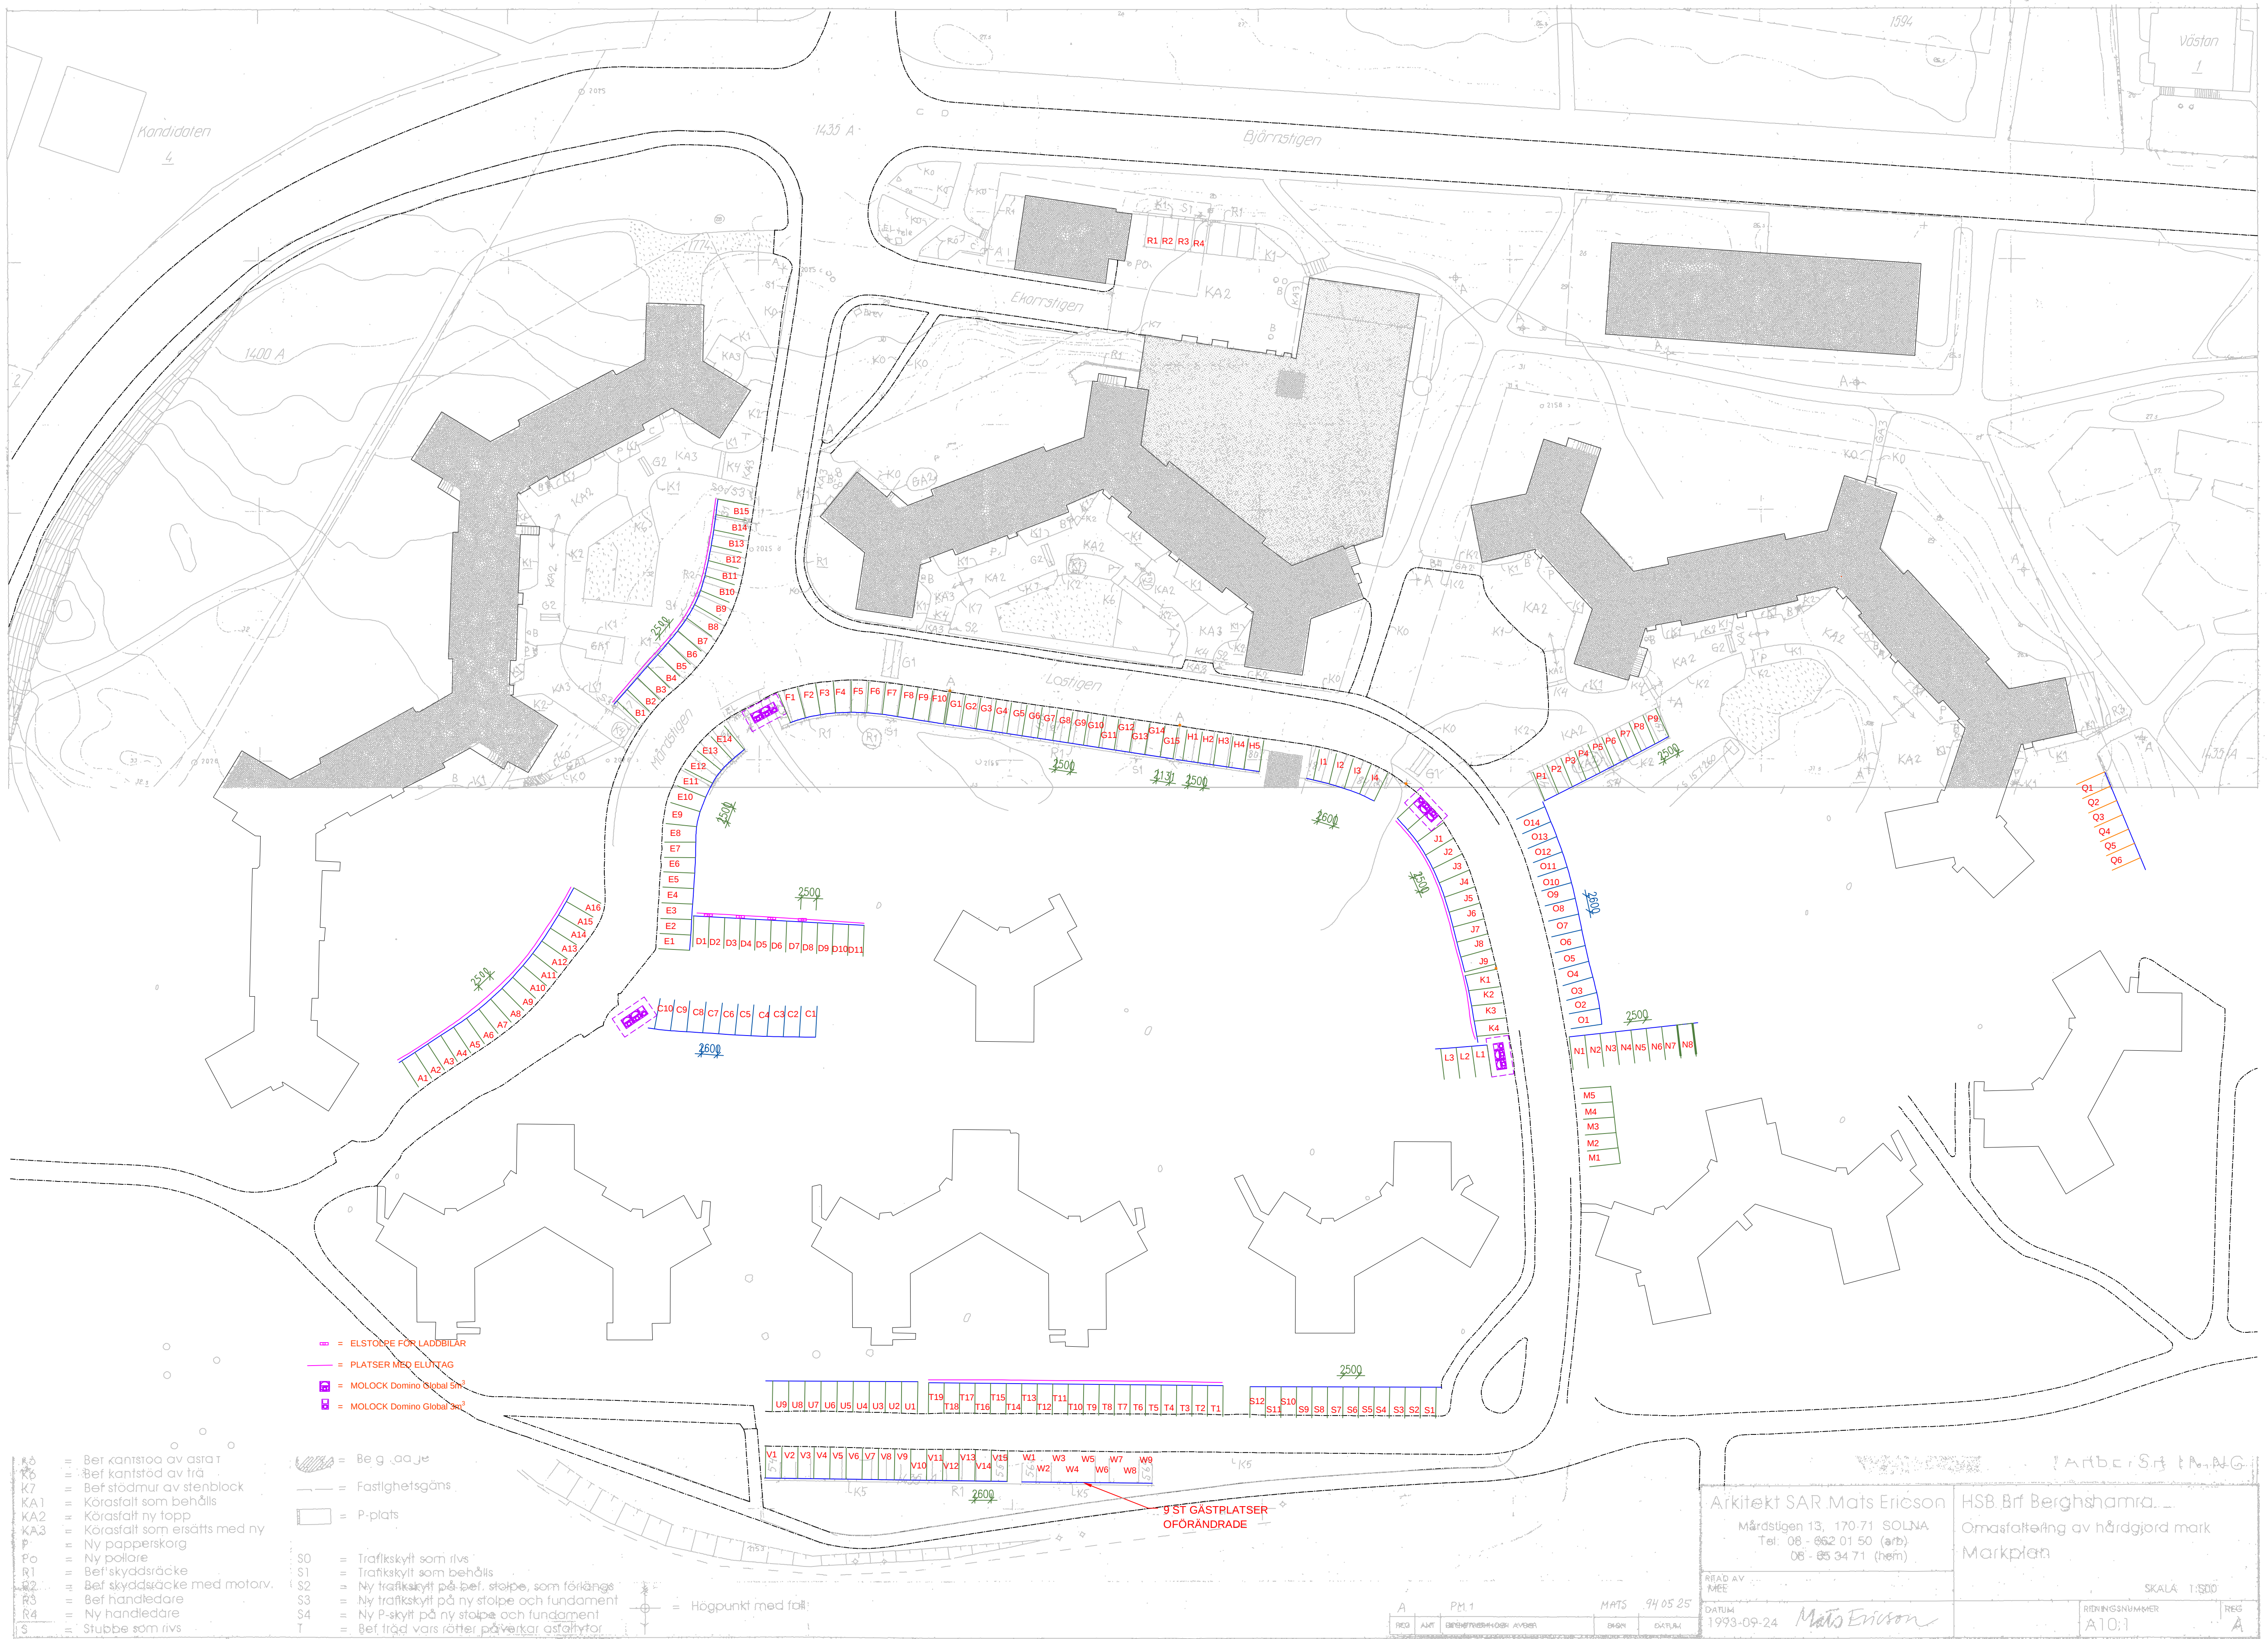

- K0 = Bef. kantstöd av asfalt
 - K6 = Bef. kantstöd av trä
 - K7 = Bef. stödmur av stenblock
 - KA1 = Körasfalt som behålls
 - KA2 = Körasfalt ny topp
 - KA3 = Körasfalt som ersätts med ny
 - P = Ny papperskorg
 - Po = Ny pollare
 - S1 = Trafikskylt som behålls
 - S2 = Ny trafikskylt på bef. stolpe, som förlängs
 - S3 = Ny trafikskylt på ny stolpe och fundament
 - S4 = Ny P-skylt på ny stolpe och fundament
 - T = Bef. träd vars rötter påverkar asfallytor
- Be g. g. g. g. = Bef. g. g. g. g.
 - Fastl. g. g. g. g. = Fastl. g. g. g. g.
 - P-plats = P-plats
- S0 = Trafikskylt som rivs
 - S1 = Trafikskylt som behålls
 - S2 = Ny trafikskylt på bef. stolpe, som förlängs
 - S3 = Ny trafikskylt på ny stolpe och fundament
 - S4 = Ny P-skylt på ny stolpe och fundament
 - T = Bef. träd vars rötter påverkar asfallytor

Arkitekt SAR Mats Ericson

Mårdsåstigen 13, 170 71 SOLNA
Tel. 08 - 662 01 50 (arb)
08 - 65 34 71 (hem)

HSB Bf Berghshamra

Omasförföring av häravgjord mark

Markplan

REG. AV MEE

DATUM 1993-09-24

REG. A

SKALA 1:500

RITNINGNUMMER A10:1

KARTA ÖVER PARKERINGSPLATSER
DATUM: 2019-07-04 SKALA: 1:500/A1, 1:250/A3